

ΕΦΗΜΕΡΙΣ ΤΗΣ ΚΥΒΕΡΝΗΣΕΩΣ
ΤΗΣ ΕΛΛΗΝΙΚΗΣ ΔΗΜΟΚΡΑΤΙΑΣ

ΕΝ ΑΘΗΝΑΙΣ ΤΗ 22 ΜΑΪΟΥ 1980 | ΤΕΥΧΟΣ ΤΕΤΑΡΤΟΝ | ΑΡΙΘΜΟΣ ΦΥΛΛΟΥ 320

ΠΕΡΙΕΧΟΜΕΝΑ

ΑΠΑΛΛΟΤΡΙΩΣΕΙΣ

ΑΠΟΦΑΣΕΙΣ

Ἀριθ. 172 (1)

Περὶ κηρύξεως ὡς ἀναδασωτέας δημόσιας δασικῆς ἐκτάσεως στὴ θέση «Βραχάκια» τῆς Κοινότητας Θουρίου, τοῦ Ν. Βοιωτίας.

Ο ΝΟΜΑΡΧΗΣ ΒΟΙΩΤΙΑΣ

Σύμφωνα μέ:

1) Τὶς διατάξεις: α) Τοῦ ἄρθρου 117 παρ. 3 τοῦ Συντάγματος τῆς Ἑλλάδος.

β) Τῶν ἄρθρων 37—44 τοῦ Ν. 998/1979 «περὶ προστασίας τῶν δασῶν καὶ τῶν δασικῶν ἐν γένει ἐκτάσεων τῆς Χώρας».

γ) Τοῦ Νόμου 3200/1955 «περὶ διοικητικῆς ἀποκεντρώσεως», σὲ συνδυασμὸ μὲ τὶς διατάξεις τοῦ Ν.Δ. 532/1970 «περὶ συμπληρώσεως τῶν διατάξεων περὶ διοικητικῆς ἀποκεντρώσεως» καὶ τοῦ 709/1970 Β.Δ., ποὺ ἐκδόθηκε σὲ ἐκτέλεση αὐτοῦ.

2) Τὶς θέξης διαταγὲς τοῦ Ὑπουργείου Γεωργίας:

α) 5684/499/ἐγκ. 48/11.2.1971, β) 88854/7483/ἐγκ. 104, γ) 10582/539/13.2.1976, καὶ δ) 215696/1451/9.5.1977.

3) Τὴν πρόταση ποὺ ὑποβλήθηκε μὲ τὴν 361/7.2.1980 ἀναφορὰ τοῦ ἁρμόδιου Δασαρχείου Λεβαδείας, σχετικὰ μὲ τὴν κήρυξη ὡς ἀναδασωτέας τῆς κατωτέρω δασικῆς ἐκτάσεως.

Ἐπειδὴ ἡ ἔκταση χρειάζεται προστασία γιὰ τὴν ἐπαναδημιουργία τῆς δασικῆς βλαστήσεως ποὺ καταστράφηκε ὁλοσχερῶς ἀπὸ πυρκαγιὰ στὶς 24.9.1979 καὶ δὲν ὑπάρχει φιλοδασικὴ ἐπιτροπὴ γιὰ νὰ γνωμοδοτήσει πάνω στὸ θέμα αὐτό, ἀποφασίζουμε:

Κηρύσσουμε ὡς ἀναδασωτέα, μὲ σκοπὸ τὴν προστασία γιὰ τὴν ἐπαναδημιουργία τῆς δασικῆς βλαστήσεώς ποὺ κάηκε, δημόσια δασικὴ ἔκταση 200 στρέμματα.

Ἡ ἔκταση αὐτή, ποὺ βρίσκεται στὴ θέση Βραχάκια τῆς περιφέρειας τῆς Κοινότητας Θουρίου, Νομοῦ Βοιωτίας, καλυπτόταν ἀπὸ πουρνάρια ἀραιᾶς καὶ νανώδους μορφῆς καὶ καταστράφηκε ὁλοσχερῶς στὶς 24.9.1979.

Σχετικὸ τὸ σχεδιάγραμμα μὲ κλίμακα 1:10.000, τὸ ὁποῖο ἀποτελεῖ ἀναπόσπαστο μέρος τῆς ἀποφάσεως αὐτῆς καὶ στὸ ὁποῖο ἡ ἔκταση φαίνεται μὲ τὰ στοιχεῖα Α, Β, Γ, Δ, Ε, Ζ, Η, Α καὶ μὲ ὅρια:

Ἀνατολικά: Μὲ δημόσια δασικὴ ἔκταση.

Δυτικά: Μὲ δημόσια δασικὴ ἔκταση καὶ μὲ λατομικὴ ἔκταση ποὺ ἔχουν μισθώσει οἱ ἀδελφοὶ Ζηλιανάιου ποὺ ἐξαιρεῖται.

Βόρεια: Μὲ δημόσια δασικὴ ἔκταση.

Νότια: Μὲ δημόσια δασικὴ ἔκταση.


Προβλέπεται νὰ ἐπιτύχει ἡ φυσικὴ ἀναγέννηση.


Η ἀπόφαση αὐτὴ νὰ δημοσιευθεῖ στὴν Ἐφημερίδα τῆς Κυβερνήσεως.

Λεβάδεια, 31 Μαΐου 1980

Ὁ Νομάρχης

ΑΛΕΞ. ΚΑΖΟΓΛΗΣ

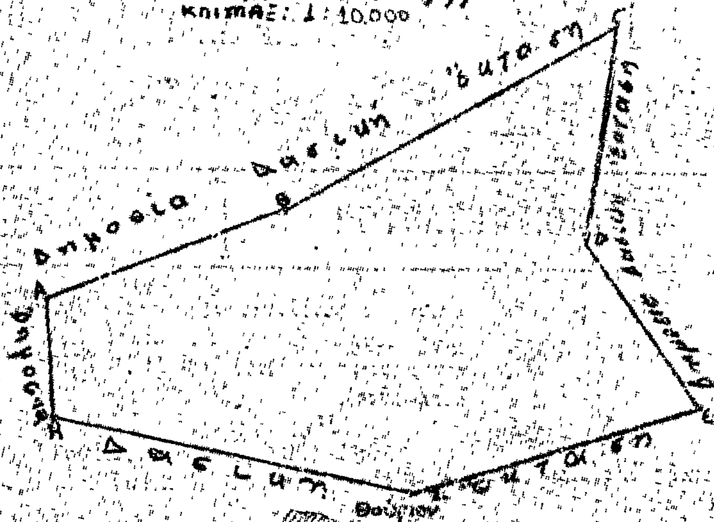

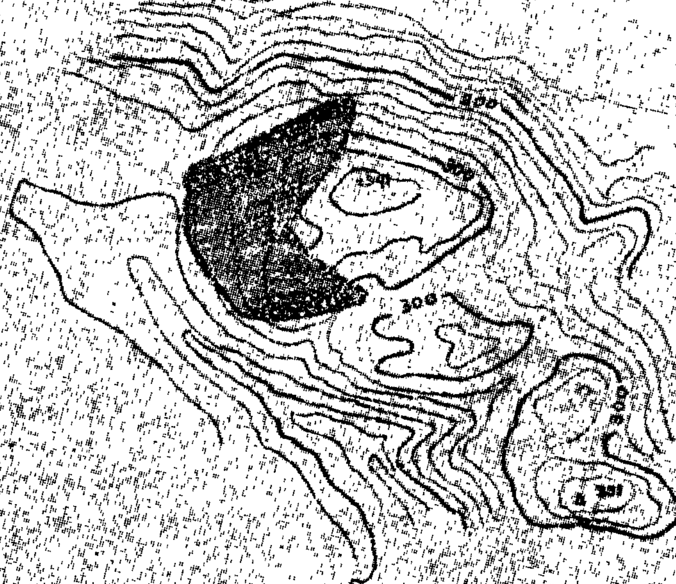

ΑΠΟΣΠΑΣΜΑ ΧΑΡΤΟΥ
ΠΕΡΙΟΧΗΣ ΚΟΙΝΟΤΗΤΟΣ ΘΟΥΡΙΟΥ Ν.
ΚΛΙΜΑΞ 1:20.000
ΥΠΟΜΝΗΜΑ

Θεωρήθηκε ... 10-10-1979
31-3-1980





Σκαρσφίνκος
Δασολόγος

ΠΟΛΕΟΔΟΜΙΑ

ΑΠΟΦΑΣΕΙΣ

'Αριθ. ΤΥ 299 (2)

Περὶ ἀναγνωρίσεως ὁδοῦ στὸ 'Αγρίνιο ὅτι προϋπάρχει τοῦ 1923 (ὑπόθεση Γρανούζη Βασιλείου).

Ο ΝΟΜΑΡΧΗΣ ΑΙΤΩΛΙΑΣ ΚΑΙ ΑΚΑΡΝΑΝΙΑΣ

"Εχοντας ὑπόψη: 1) Τὶς διατάξεις τοῦ Ν. 3200/1955 «περὶ Διοικητικῆς ἀποκεντρώσεως», 2) τὶς διατάξεις τοῦ ἀπὸ 20.6.1955 Β.Δ. «περὶ ἐξαιρέσεως ἀπὸ τῆς κατὰ τὴν παρ. 1 τοῦ ἄρθρου 1 τοῦ Ν. 3200/1955 ἁρμοδιότητος τοῦ Υπουργείου Δημοσίων "Εργων», 3) τὶς διατάξεις τοῦ 863/1970 Β.Δ. «περὶ διαρθρώσεως τοῦ 'Υπουργείου Συγκοινωνιῶν καὶ Δημ. "Εργων», ὅπως τοῦτο τροποποιήθηκε μὲ τὸ 572/67 Β.Δ., 4) τὶς διατάξεις τοῦ 532/1970 Ν.Δ. «περὶ διοικητικῆς ἀποκεντρώσεως», 5) τὶς διατάξεις τοῦ 712/1970 Β.Δ., ὅπως τροποποιήθηκε καὶ συμπληρώθηκε μὲ τὰ 677/1971 καὶ 198/1972 Β.Δ., 6) τὴ Α7/16/11/7.10.1970 κοινὴ ἀπόφαση τῶν 'Υπουργῶν «περὶ ὀργανώσεως τῶν Περιφ/κῶν 'Υπηρεσιῶν τοῦ ΥΠ.Δ.Ε.», 7) τὴ Α9/1—8/3/9.8.1971 κοινὴ ἐγκύκλιο τῶν Πρωθυπουργοῦ, 'Αντιπροέδρου καὶ 'Υπουργοῦ τῶν 'Εσωτερικῶν περὶ ὀργανώσεως τῶν Νομαρχιῶν, 8) σχετικὴ αἴτηση τοῦ Βασιλείου Γρανούζη μὲ τὴν ὁποία ζητάει τὴν ἀναγνώριση τῆς διόδου ποὺ βρίσκεται μέσα στὸ Ο.Τ. 4 τοῦ ἐγκεκριμένου σχεδίου πόλεως 'Αγρινίου, ὡς ὁδοῦ ποὺ προϋπῆρχε τοῦ ἔτους 1923, 9) τὶς διατάξεις τοῦ ἄρθρου 20 τοῦ Π.Δ. τῆς 17.7.1923 «περὶ σχεδίων πόλεων κλπ.», 10) τὴν Ε34/ἀριθ. 16262 ἐγκ. τοῦ ΥΠ.Δ.Ε. ἀναφορικὰ μὲ ἰδιωτικοὺς δρόμους, ποὺ ὑπάρχουν πρὶν ἀπὸ τὸ ἔτος 1923, 11) τὰ συμβόλαια ποὺ ὑπάρχουν στὸ φάκελλο, ἀπὸ τὰ ὁποῖα προκύπτει ὅτι ἡ δίοδος, τῆς ὁποίας ζητεῖται ἡ ἀναγνώριση, ὑπῆρχε πρὶν ἀπὸ τὸ ἔτος 1923, 12) τὴ σύμφωνη γνωμοδότηση τοῦ Νομ/κοῦ Συμβουλίου Δ.Ε., ποὺ διατυπώθηκε στὸ 5/80 (θέμα 25ον), πρακτικὸ αὐτοῦ, καὶ 13) τὴν ΕΣ. 33576/75/22.1.1976 ἀπόφαση τοῦ Νομάρχη Αἰτωλ/νίας «περὶ ἀναθέσεως μέρους ἁρμοδιοτήτων Νομάρχου ὑπὸ τὴν ἔνδειξιν ἐντολῇ Νομάρχου», ἀποφασίζουμε:

'Αναγνωρίζουμε ὅτι προϋπάρχει τοῦ ἔτους 1923 ἡ δίοδος ποὺ βρίσκεται μέσα στὸ Ο.Τ. 4 τοῦ ἐγκεκριμένου σχεδίου πόλεως 'Αγρινίου ὅπως αὐτὴ φαίνεται στὸ ἀπὸ 'Ιανουαρίου 1980 τοπογραφικὸ διάγραμμα τοῦ 'Υπομ/κοῦ Κ. Καραγεώργου, ποὺ συνοδεύει τὴν ἀπόφαση αὐτή.

'Η ἀπόφαση αὐτὴ νὰ δημοσιευθεῖ στὴν 'Εφημερίδα τῆς Κυβερνήσεως.


Μεσολόγγι, 25 'Απριλίου 1980


Μὲ ἐντολὴ Νομάρχη


'Ο Προϊστάμενος

ΣΩΤ. ΛΑΜΠΡΟΠΟΥΛΟΣ



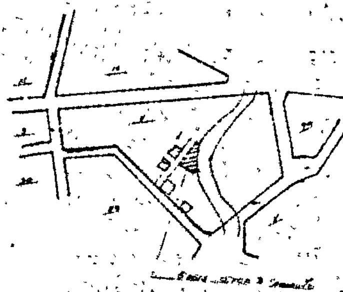

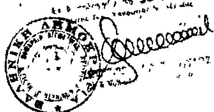
ΕΘΕΩΡΗΘΗ

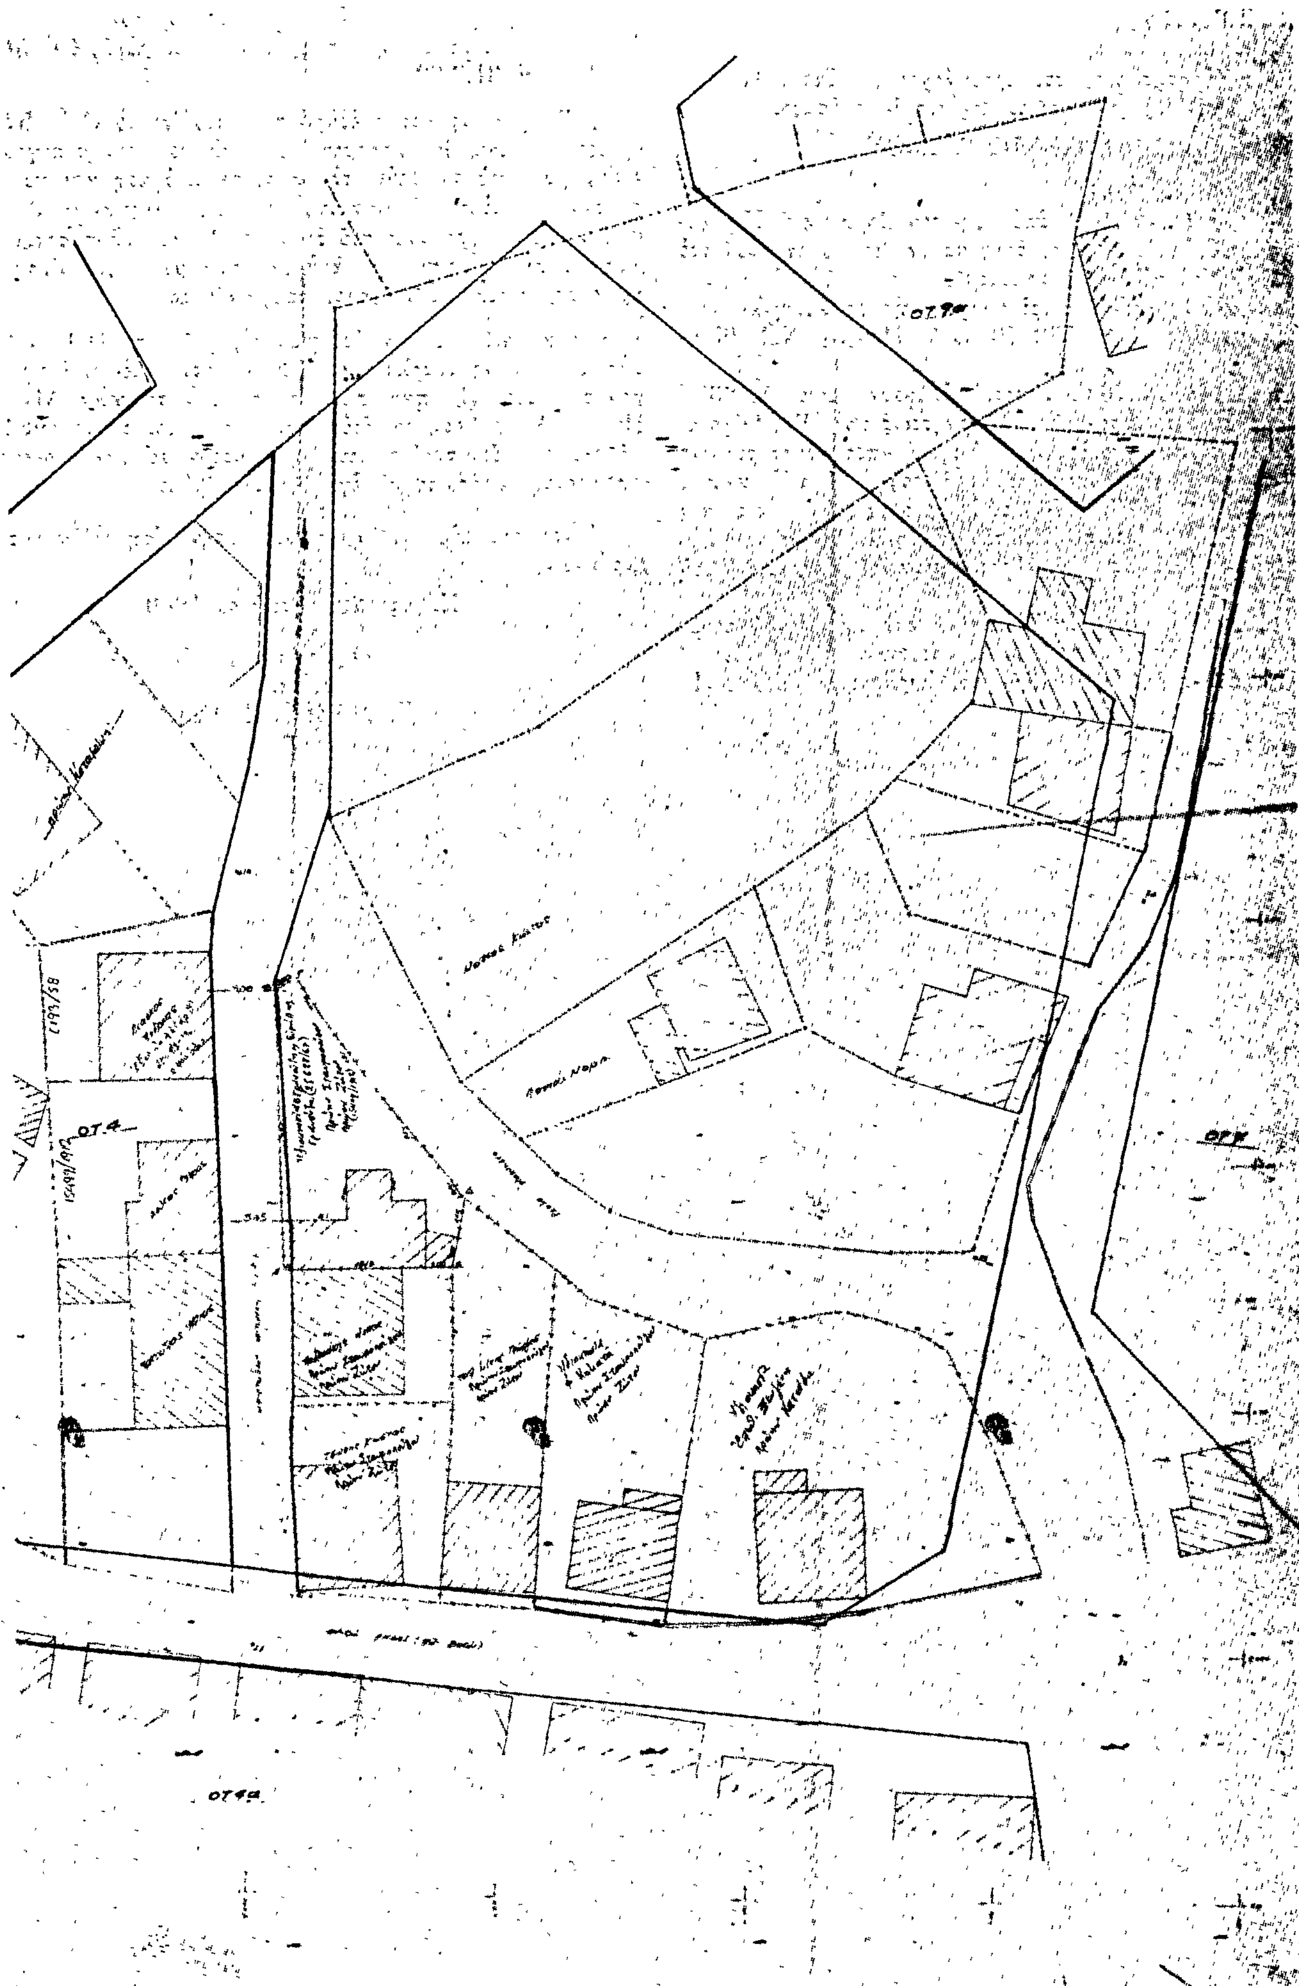

'Αριθ. ΤΥ 1758 (3)

Περὶ διατήρησης ὁδοῦ ποὺ προϋπάρχει τοῦ ἔτους 1923 στὸ Ο.Τ. 52 τοῦ σχεδίου πόλεως Καρλοβάσου.

Ο ΝΟΜΑΡΧΗΣ ΣΑΜΟΥ

Ἔχοντας ὑπόψη:

1. Τὴν 74/12.12.1979 ἀπόφαση τοῦ Δημοτικοῦ Συμβουλίου Δήμου Καρλοβασίων, σχετικὰ μὲ τὴ διατήρηση ὁδοῦ στὸ Ο.Τ. 52 σχεδίου πόλεως Καρλοβάσου.

2. Τὸν νόμο 3200/55 «περὶ διοικητικῆς ἀποκεντρώσεως», σὲ συνδυασμὸ μὲ τὰ Ν.Δ. 532/70, Β.Δ. 712/70, Ν.Δ. 950/1971 καὶ 241/73.

3. Τὴ Λ. 81177/20.9.67 κοινὴ ἀπόφαση (ἐγκ. Λ. 239/1967) τοῦ 'Αντιπροέδρου τῆς Κυβερνήσεως καὶ Ὑπ. Οἰκονομικῶν, Ἐσωτερικῶν καὶ Δημ. Ἔργων «περὶ διατηρήσεως Συμβουλίων καὶ Ἐπιτροπῶν ἁρμοδιότητος ΥΠ.Δ.Ε. κλπ.».

4. Τὴ Α7/16/11/7.10.70 κοινὴ ἀπόφαση τῶν Ὑπουργῶν Προεδρίας Κυβερνήσεως, Ἐσωτερικῶν καὶ Δημοσίων Ἔργων «περὶ ὀργανώσεως τῶν Περιφερειακῶν Ὑπηρεσιῶν τοῦ ΥΠ. Δ.Ε.».

5. Τὴ ΔΛ 9/1—652/22.12.73 διαταγὴ τοῦ Πρωθυπουργοῦ «περὶ καταργήσεως τῶν Περιφερειακῶν Δ/νσεων».

6. Τὸ Π.Δ. 910/10.10.77 «περὶ Ὀργανισμοῦ τοῦ ΥΠ. Δ.Ε.».

7. Τὴ γνώμη τοῦ Νομαρχιακοῦ Συμβουλίου Δημοσίων Ἔργων, ποὺ διατυπώθηκε στὴν πράξη του μὲ ἀριθμὸ 5 (θέμα 3ο) ἀπὸ 31.3.80.


8. Τὸ γεγονὸς ὅτι ἡ ὁδὸς ποὺ διασχίζει τὸ Ο.Τ. 52 τοῦ σχεδίου πόλεως Καρλοβάσου καὶ φαίνεται στὸ τοπογραφικὸ διάγραμμα ποὺ συνοδεύει τὴν παροῦσα ἀπόφαση καὶ ποὺ ἔχει συνταχθεῖ ἀπὸ τὸν Τεχνολόγο Πολιτικὸ Μηχανικὸ Γεώργιο Φουρνιώτη, προϋπάρχει τοῦ ἔτους 1923 καὶ ἐξυπηρετεῖ ἰδιοκτησίες ποὺ δὲν μποροῦν νὰ ἀποκτήσουν μὲ τακτοποίηση πρόσωπο σὲ ἐγκεκριμένο δρόμο, ἀποφασίζουμε:

Χαρακτηρίζουμε τὴν ὁδὸ ποὺ διασχίζει τὸ Ο.Τ. 52 τοῦ σχεδίου πόλεως Καρλοβάσου καὶ φαίνεται στὸ σχεδιάγραμμα ποὺ συνοδεύει τὴν παροῦσα ἀπόφαση ὑπὸ στοιχεῖα ΑΒΓΔΕΖΗΘΙΚΛΑ, διατηρητέα, διότι προϋπάρχει τοῦ ἔτους 1923 καὶ ἐξυπηρετεῖ ἰδιοκτησίες ποὺ δὲν μποροῦν μὲ τακτοποίηση νὰ ἀποκτήσουν πρόσωπο σὲ ἐγκεκριμένο δρόμο.

Ἡ ἀπόφαση αὐτὴ νὰ δημοσιευθεῖ στὴν Ἐφημερίδα τῆς Κυβερνήσεως.

Σάμος, 29 Ἀπριλίου 1980

Ὁ Νομάρχης
κ.ἀ.α.
Γ. ΜΑΖΩΝΑΚΗΣ

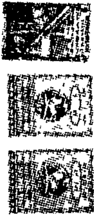

ΤΟΠΟΓΡΑΦΙΚΟ ΔΙΑΓΡΑΜΜΑ
ΔΙΑΤΗΡΗΤΕΑΣ ΔΗΜΟΤΙΚΗΣ ΟΔΟΥ
ΕΙΣ ΤΟ ΟΙΚΟΔΟΜΙΚΟΝ ΤΕΤΡΑΓΩΝΟΝ 52
ΤΟΥ ΡΥΜΟΤΟΜΙΚΟΥ ΣΧΕΔΙΟΥ
ΠΟΛΕΩΣ ΚΑΡΛΟΒΑΣΙΟΥ
ΝΗΣΟΥ ΣΑΜΟΥ
ΚΛ. 1:500



ΟΤ 53
ΟΤ 54
ΟΤ 51
ΟΤ 52
Θάλασσα

ΔΙΟΡΘΩΣΕΙΣ ΣΦΑΛΜΑΤΩΝ

(4)

Στὸ ἀπὸ 19.9.1977 πρακτικὸ τῆς Ἐπιτροπῆς καθορισμοῦ ὁρίων αἰγιαλοῦ καὶ παραλίας στὴ θέση «Λαφολάγκαδο» Δήμου Ἀμφιλοχίας, ποὺ δημοσιεύτηκε στὸ 657/17.11.1979 φύλλο τῆς Ἐφημερίδος τῆς Κυβερνήσεως (τ. Δ΄), ἡ ἐσφαλμένη φράση «προβλεπομένην ὑπὸ τῶν διατάξεων τοῦ ἄρθρου 2 τοῦ Α.Ν. 2344/1940 «περὶ αἰγιαλοῦ καὶ παραλίας» ὅπως τροποποιήθηκε ἀπὸ τὸ ἄρθρο 5 τοῦ Α.Ν. 263/1968 «περὶ τροποποιήσεως καὶ συμπληρώσεως τῶν διατάξεων περὶ δημοσίων κτημάτων», στὸ ὀρθὸ «τοῦ ἄρθρου 74 τοῦ Π.Δ. 636/1977», καὶ

(5)

Στὴν ἀπόφαση τοῦ Νομάρχη Αἰτωλίας καὶ Ἀκαρνανίας μὲ ἀριθμὸ 8296/20.10.1979 «περὶ ἐπικυρώσεως ἐκθέσεως Ἐπιτροπῆς καθορισμοῦ τῶν ὁρίων αἰγιαλοῦ καὶ παραλίας κλπ.», ποὺ δημοσιεύτηκε στὸ 657/17.11.79 (τ. Δ΄) φύλλο τῆς Ἐφημερίδας τῆς Κυβερνήσεως ἡ ἐσφαλμένη φράση «Ἐπιτροπῆς τοῦ ἄρθρου 5 τοῦ Α.Ν. 263/1968», στὸ ὀρθὸ «Ἐπιτροπῆς τοῦ ἄρθρου 74 τοῦ Π.Δ. 636/1977».

(Ἀπὸ τὴ Νομαρχία Αἰτωλ/νίας)

ΑΠΟ ΤΟ ΕΘΝΙΚΟ ΤΥΠΟΓΡΑΦΕΙΟ